

Администрация городского поселения «Карымское»

РАСПОРЯЖЕНИЕ

от « 12 » августа 2022 г.

№ 270

Об утверждении проекта межевания территории земельного участка в границах кадастрового квартала многоквартирной жилой застройки 75:08:100170:525, расположенного по адресу: Забайкальский край, Карымский район, пгт. Карымское, ул. Ленинградская, 44А

Руководствуясь ст. 11, ст.11.10 Земельного кодекса Российской Федерации от 25.10.2001 г. № 136-ФЗ, ст.14 Федерального закона от 06.10.2003 г. № 131 «Об общих принципах организации местного самоуправления в РФ», Уставом городского поселения «Карымское», на основании заявления Барановой Екатерины Викторовны.

1. Утвердить проект межевания территории земельного участка в границах кадастрового квартала многоквартирной жилой застройки 75:08:100170:525, расположенного по адресу: Забайкальский край, Карымский район, пгт. Карымское, ул. Ленинградская, 44А, площадью 942 кв.м., находящегося в кадастровом квартале 75:08:100170 в территориальной зоне ЖЗ (Ф), разрешенное использование для эксплуатации и обслуживания здания склада – холодильника.
2. Перераспределить земельный участок с кадастровым номером 75:08:100170:525, площадью 852 кв.м., из категории земель населенных пунктов, находящийся в частной собственности, с видом разрешенного использования, для эксплуатации и обслуживания здания склада-холодильника, с неразграниченными землями кадастрового квартала 75:08:100170.
3. В результате перераспределения образовать один земельный участок площадью 942 кв.м., из категории земель населенных пунктов в территориальной зоне ЖЗ(Ф), расположенный по адресу: Забайкальский край, Карымски район, пгт. Карымское, ул. Ленинградская, 44А, с видом разрешенного использования- для эксплуатации и обслуживания здания склада-холодильника.
4. Зарегистрированных ограничений в пользовании и обременения правами других третьих лиц на участке нет.
5. Контроль за исполнением данного распоряжения оставляю за собой.

Глава городского поселения

«Карымское»




И.И. Мыльников

ПРОЕКТ МЕЖЕВАНИЯ

территории земельного участка в границах кадастрового квартала многоквартирной жилой застройки 75:08:100170:525, расположенного по адресу:
Забайкальский край, карымский район, пгт Карымское, ул. Ленинградская, 44А

Обозначение образуемого ЗУ: :ЗУ1 Проектная площадь образуемого ЗУ 942 м²

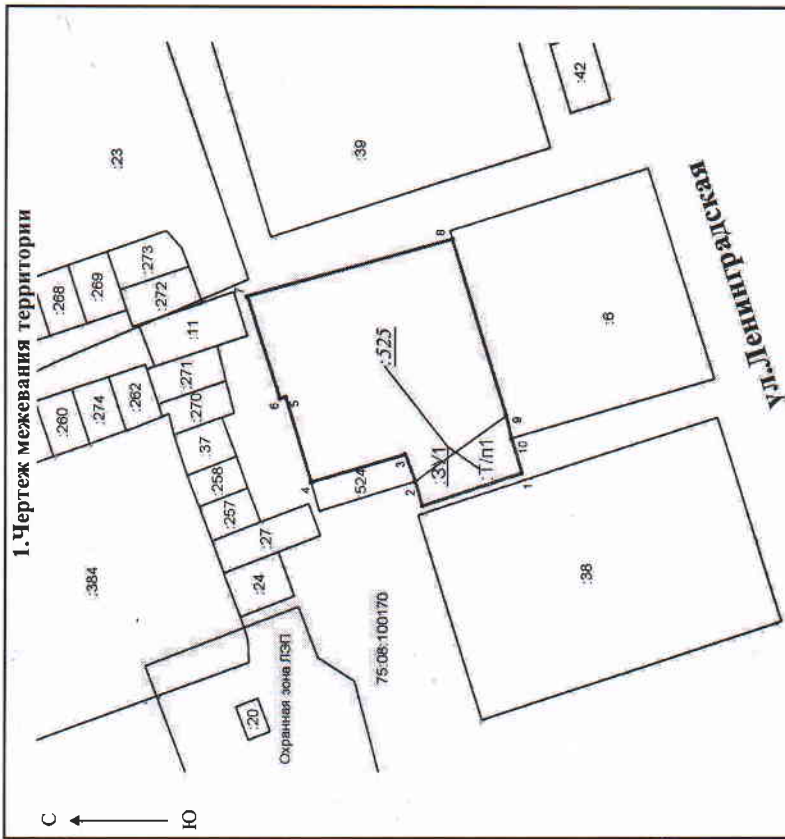


Условные обозначения:

- 75:08:100170 — обозначение номера кадастрового квартала;
- ЖЗ(Ф) — обозначение кода территориальной зоны;
- , :524 — граница и № земельного участка на схеме, учтенные в ГКН;
- :ЗУ1 — обозначение образуемого земельного участка;
- :Т/п1 — обозначение территории, включаемой в состав образуемого земельного участка;
- , 2 — граница и № характерной точки образуемого земельного участка;
- :525 — обозначение земельного участка, прекращающего свое существование.

масштаб 1:500

2. Чертеж местоположения границ образуемого ЗУ
(Выноски из чертежа межевания территории)

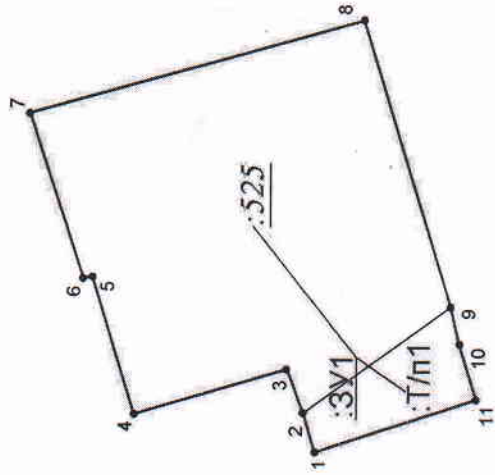

3. Фрагмент правил землепользования и застройки
городского поселения "Карымское"

