

Администрация городского поселения «Карымское»

РАСПОРЯЖЕНИЕ

от « 12 » августа 2022 г.

№ 269

Об утверждении проекта межевания территории земельного участка в границах кадастрового квартала многоквартирной жилой застройки 75:08:100170:524, расположенного по адресу: Забайкальский край, Карымский район, пгт. Карымское, ул. Ленинградская, 44В

Руководствуясь ст. 11, ст.11.10 Земельного кодекса Российской Федерации от 25.10.2001 г. № 136-ФЗ, ст.14 Федерального закона от 06.10.2003 г. № 131 «Об общих принципах организации местного самоуправления в РФ», Уставом городского поселения «Карымское», на основании заявления Барановой Екатерины Викторовны.

1. Утвердить проект межевания территории земельного участка в границах кадастрового квартала многоквартирной жилой застройки 75:08:100170:524, расположенного по адресу: Забайкальский край, Карымский район, пгт. Карымское, ул. Ленинградская, 44В, площадью 124 кв.м., находящегося в кадастровом квартале 75:08:100170 в территориальной зоне ЖЗ (Ф), разрешенное использование для строительства индивидуального гаража.
2. Перераспределить земельный участок с кадастровым номером 75:08:100170:524, площадью 59 кв.м., из категории земель населенных пунктов, находящийся в частной собственности, с видом разрешенного использования, для строительства индивидуального гаража, с неразграниченными землями кадастрового квартала 75:08:100170.
3. В результате перераспределения образовать один земельный участок площадью 124 кв.м., из категории земель населенных пунктов в территориальной зоне ЖЗ(Ф), расположенный по адресу: Забайкальский край, Карымски район, пгт. Карымское, ул. Ленинградская, 44В, с видом разрешенного использования- для строительства индивидуального гаража.
4. Зарегистрированных ограничений в пользовании и обременения правами других третьих лиц на участке нет.
5. Контроль за исполнением данного распоряжения оставляю за собой.

Глава городского поселения

«Карымское»

Исполнила: О.В. Темникова




И.И. Мыльников

ПРОЕКТ МЕЖЕВАНИЯ

территории земельного участка в границах кадастрового квартала многоквартирной жилой застройки 75:08:100170:524, расположенного по адресу:
Забайкальский край, карымский район, пгт Карымское, ул. Ленинградская, 44В

Обозначение образуемого ЗУ: :ЗУ1 Проектная площадь образуемого ЗУ 124 м²

1. Чертеж межевания территории

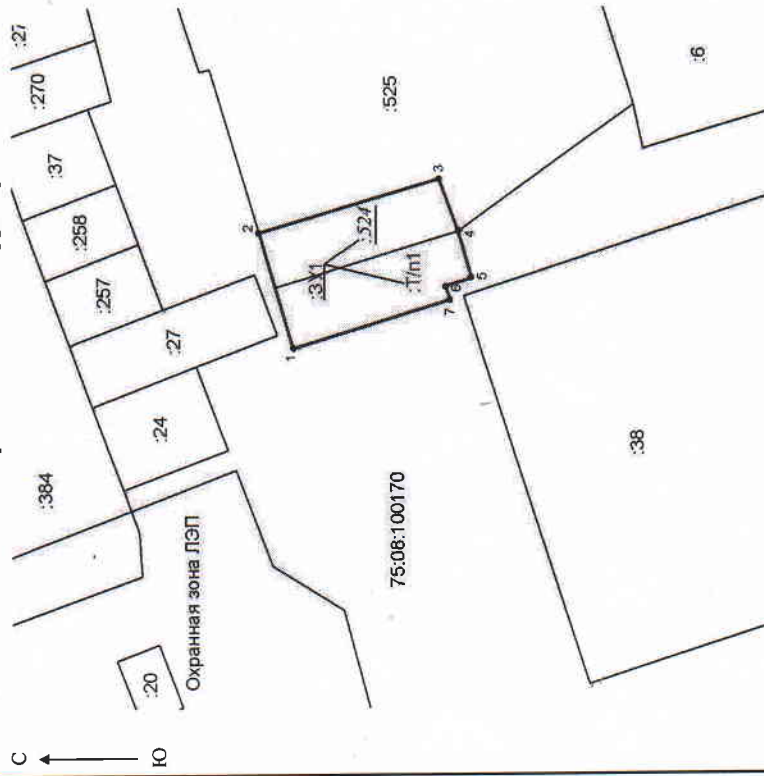


Условные обозначения:

- 75:08:100170 — обозначение номера кадастрового квартала;
- ЖЗ(Ф) — обозначение кода территориальной зоны;
- , :525 — граница и № земельного участка на схеме, учтенные в ГКН;
- :ЗУ1 — обозначение образуемого земельного участка;
- :Т/п1 — обозначение территории, включаемой в состав образуемого земельного участка;
- , 2 — граница и № характерной точки образуемого земельного участка;
- :524 — обозначение земельного участка, прекращающего свое существование.

масштаб 1:500

2. Чертеж местоположения границ образуемого ЗУ (Выноски из чертежа межевания территории)

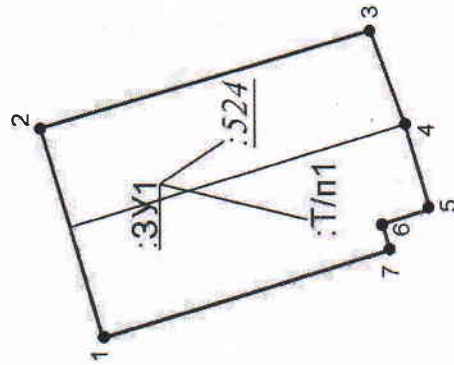

№	X	Y
1	610930.67	3202319.29
2	610933.21	3202327.80
3	610919.67	3202331.75
4	610918.24	3202327.90
5	610917.21	3202324.47
6	610919.17	3202323.88
7	610918.85	3202322.83
1	610930.67	3202319.29

3. Фрагмент правил землепользования и застройки

